


Allgemeine Bemerkungen

- Nach Rückbau der Verkehrsführungen ist die Fahrbahn zu reinigen.
- Bei Verkehrszeichen und -einrichtungen ohne km-Angabe sind die Standorte örtlich durch die Bauführung festzulegen bzw. nach RSA/ ZTV-SA auszuführen.
- Vorhandene Streckenverbote und Wegweisungen sind anzupassen. Alle widersprüchlichen Festbeschilderungen müssen deaktiviert bzw. unkenntlich gemacht werden! Geschwindigkeiten etc. durch Auskreuzen oder Wegdrehen. Kunststoffsäcke oder ähnliches ist nicht zugelassen.
- Beim Auskreuzen von Zielen oder ganzer Fahrbeziehungen sind ausschließlich mobile Auskreuzvorrichtungen oder ähnliches zu verwenden.
- Schutzwände sind analog dem jeweiligen Anprallversuch des Systems aufzustellen (insbesondere bzgl. Systemlänge, Verdübelung,...), sämtliche Bst.-Aus-/Einfahrten sind täglich nach Beendigung der Arbeiten mit Baken zu schließen.



Legende

- 80 Beschilderung - Bestand
- 80 Beschilderung - Baustelle
- 80 Beschilderung - Entfall
- Markierung gelb
- Leitborde
- transportable Schutzeinrichtung T1/≤W3
- transportable Schutzeinrichtung T3/≤W2
- transportable Schutzeinrichtung H1/≤W4
- transportable Schutzeinrichtung H2/≤W2 bzw. ≤W5
- Baubereich
- bauzeitliches Provisorium für öffentl. Verkehr
- Fahrbeziehung öffentl. Verkehr
- Baustellenzufahrt und -ausfahrt

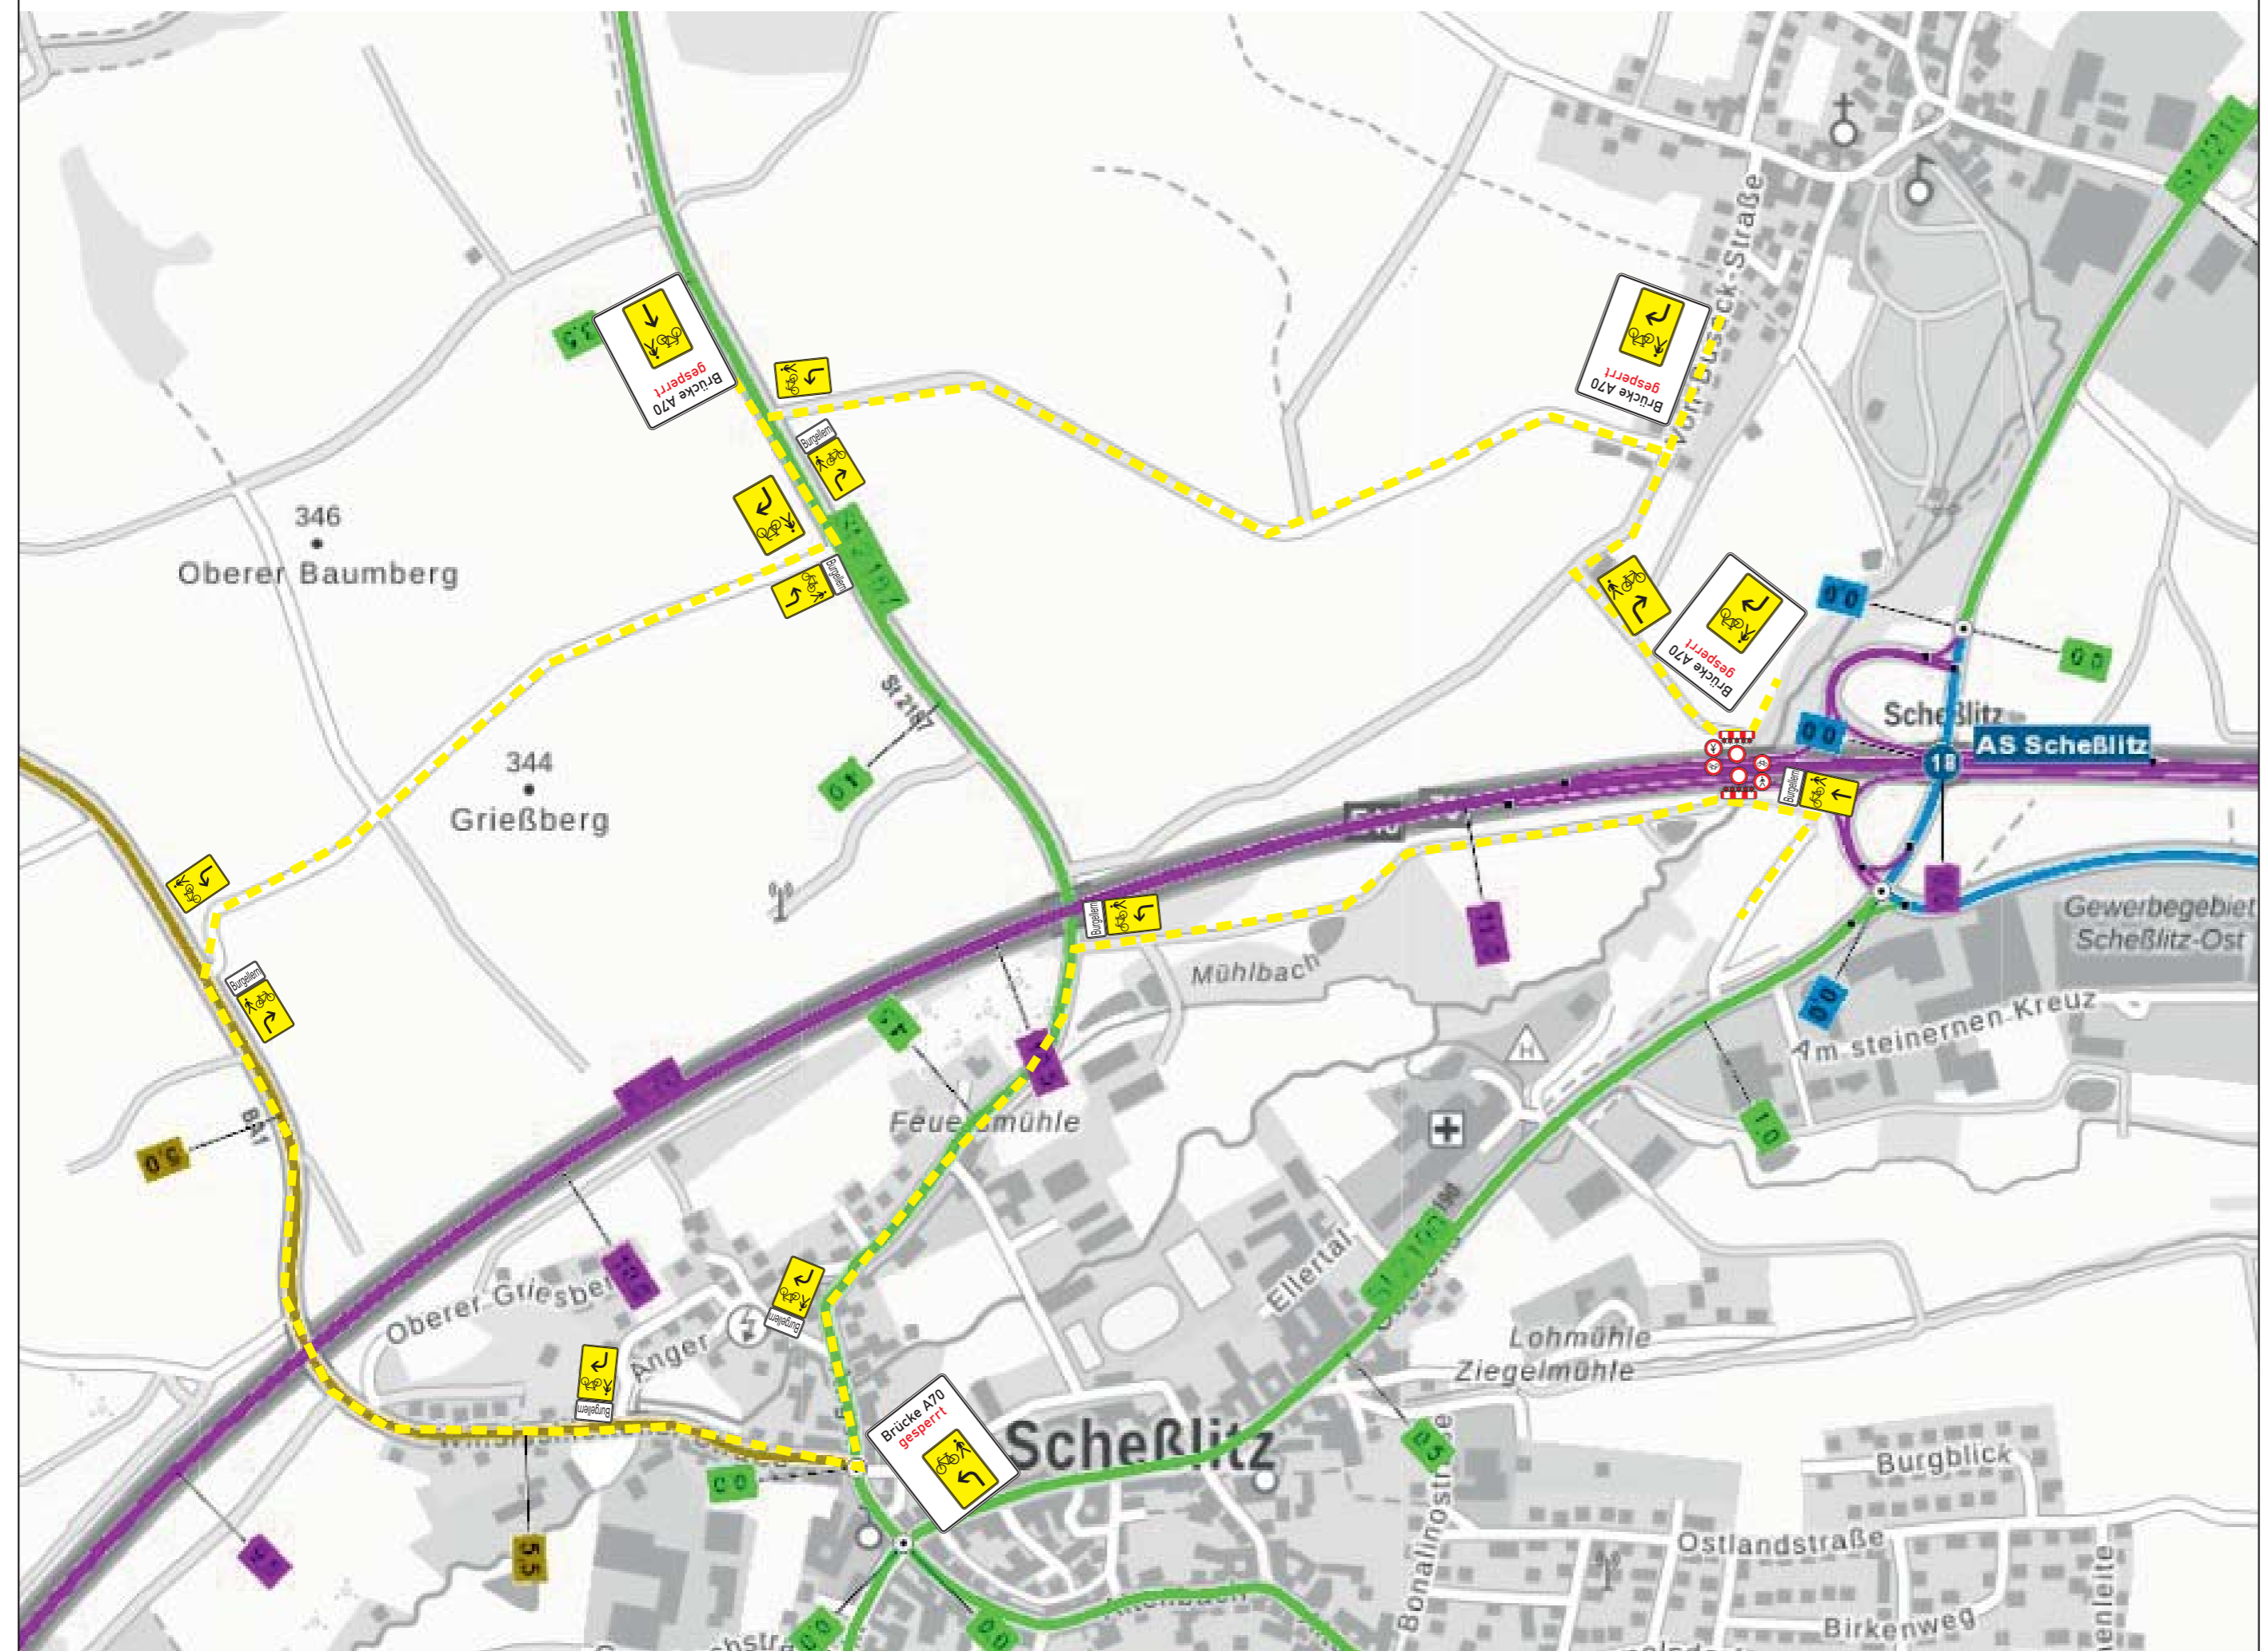

Phase 1 - 2

| | | | | |
|--|-------------|-----|----|------------|
| <p>Die Autobahn Nordbayern Außenstelle Bayreuth Wittelsbacherring 15, 95444 Bayreuth</p> | bearbeitet: | Gz: | | |
| | gezeichnet: | Gz: | | |
| | geprüft: | Gz: | B4 | 30.08.2022 |
| PSP Nr.: --- | | | | |
| Projekt: ... | | | | |

| 3 | | | |
|-----|------------------|-------|---------|
| 2 | | | |
| 1 | | | |
| Nr. | Art der Änderung | Datum | Zeichen |

| | |
|--------------------------------------|--------------------------------------|
| Die Autobahn GmbH des Bundes | Unterlage / Blatt-Nr.: vZP 06.10 / 1 |
| | Verkehrszeichenplan |
| | Umleitung Radweg, Phase 1 - 2 |
| Straße / Abschn.-Nr. / Station: A70_ | Maßstab: ohne |
| PROJIS-Nr.: | |

BAB A70 Bamberg - Bayreuth
Funktionsbauvertrag Scheßlitz
 Betr.-km 75-500 bis Betr.-km 77+900

| | |
|--|--|
| aufgestellt: Die Autobahn GmbH des Bundes Außenstelle Bayreuth | |
|--|--|

| | |
|---|--|
| Unser Zeichen 13-23-BC2-A70-Ersatzneubau- Bauwerke-Sperr-St2187-St2210-08 Anlage zur verkehrsrechtlichen Anordnung vom 24.04.2023 | |
|---|--|