




Allgemeine Bemerkungen

- Nach Rückbau der Verkehrsführungen ist die Fahrbahn zu reinigen.
- Bei Verkehrszeichen und -einrichtungen ohne km-Angabe sind die Standorte örtlich durch die Bauführung festzulegen bzw. nach RSA/ ZTV-SA auszuführen.
- Vorhandene Streckenverbote und Wegweisungen sind anzupassen. Alle widersprüchlichen Festbeschilderungen müssen deaktiviert bzw. unkenntlich gemacht werden! Geschwindigkeiten etc. durch Auskreuzen oder Wegdrehen, Kunststoffsäcke oder ähnliches ist nicht zugelassen.
- Beim Auskreuzen von Zielen oder ganzer Fahrbeziehungen sind ausschließlich mobile Auskreuzvorrichtungen oder ähnliches zu verwenden.
- Schutzwände sind analog dem jeweiligen Anprallversuch des Systems aufzustellen (insbesondere bzgl. Systemlänge, Verdübelung,...). sämtliche Bst.-Aus-/Einfahrten sind täglich nach Beendigung der Arbeiten mit Baken zu schließen.

Legende

- Beschilderung - Bestand
- Beschilderung - Baustelle
- Beschilderung - Entfall
- Markierung gelb
- Leitborde
- transportable Schutteinrichtung T1/≤W3
- transportable Schutteinrichtung T3/≤W2
- transportable Schutteinrichtung H1/≤W4
- transportable Schutteinrichtung H2/≤W2 bzw. ≤W5
- Baubereich
- bauzeitliches Provisorium für öffentl. Verkehr
- Fahrbeziehung öffentl. Verkehr
- Baustellenzufahrt und -ausfahrt

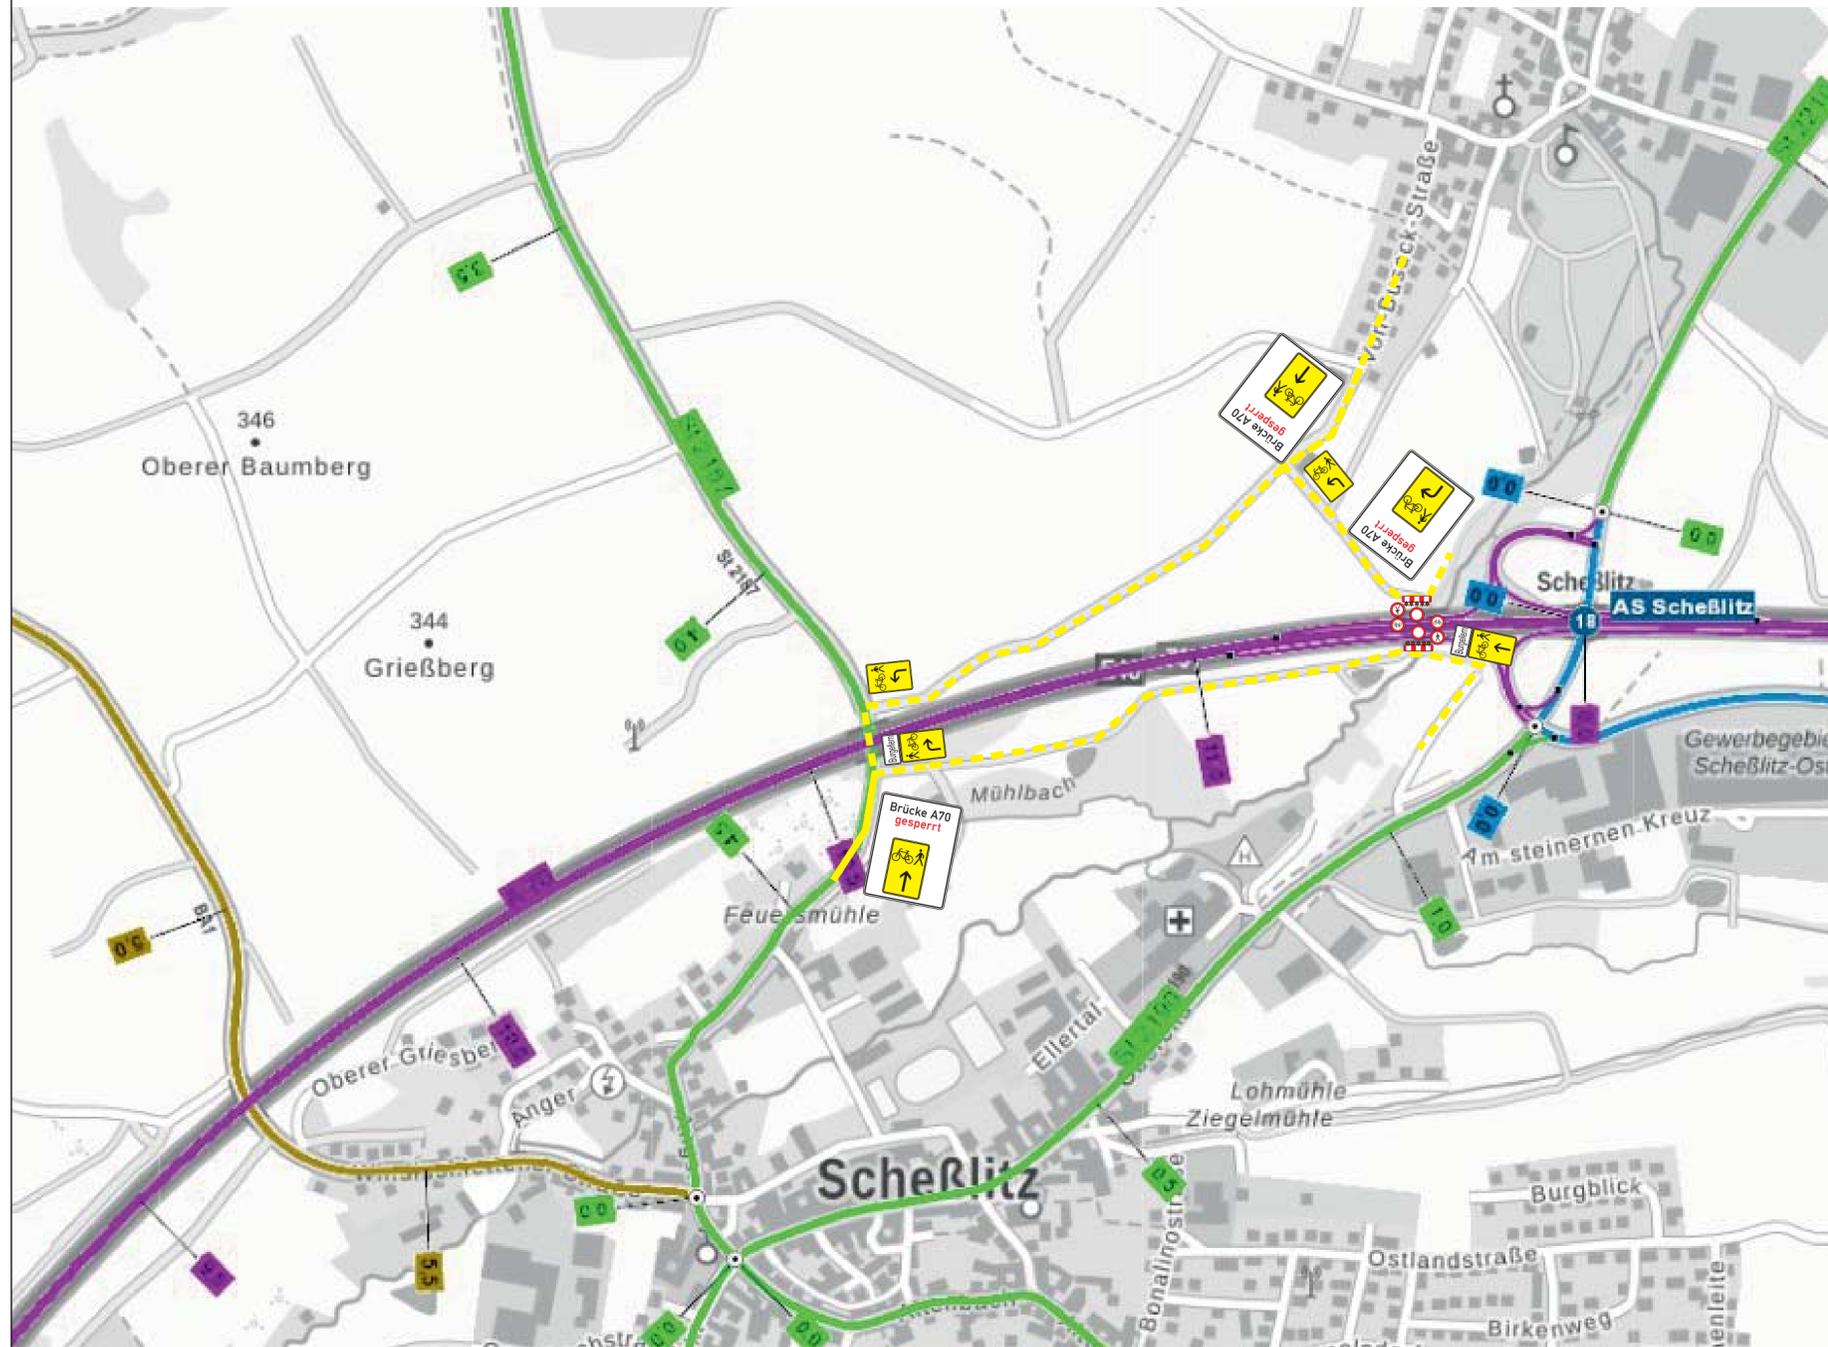

	gearbeitet:	Gz:		
	gezeichnet:	Gz:		
	geprüft:	Gz:	B4	30.08.2022
PSP Nr.: ---				
Projekt: ...				
Außenstelle Bayreuth Wittelsbacherring 15, 95444 Bayreuth				

3			
2			
1			
Nr.	Art der Änderung	Datum	Zeichen

Die Autobahn GmbH des Bundes	Unterlage / Blatt-Nr.: VZP 06.11 / 1
Straße / Abschn.-Nr. / Station: A70_	Verkehrszeichenplan Umleitung Radweg, Phase 1 - 2
PROJIS-Nr.:	Maßstab: ohne

BAB A70 Bamberg - Bayreuth
Funktionsbauvertrag Scheßlitz
 Betr.-km 75-500 bis Betr.-km 77+900

aufgestellt: Die Autobahn GmbH des Bundes Außenstelle Bayreuth	VZP Sperr-Fuß-Radweg
--	-----------------------------

Unser Zeichen
 07-23-BC2-A70-Ersatzneubau-
 Bauwerke-Sperr-Fuß-Radweg-05
 Anlage zur verkehrsrechtlichen
 Anordnung vom 29.03.2023